







# ΕΦΗΜΕΡΙΣ ΤΗΣ ΚΥΒΕΡΝΗΣΕΩΣ

## ΤΗΣ ΕΛΛΗΝΙΚΗΣ ΔΗΜΟΚΡΑΤΙΑΣ

**ΤΕΥΧΟΣ ΤΕΤΑΡΤΟ** **Αρ. Φύλλου 61**

5 Φεβρουαρίου 2003


ΠΕΡΙΕΧΟΜΕΝΑ

**ΑΠΟΦΑΣΕΙΣ**



## ΑΠΟΦΑΣΕΙΣ

Αριθ. 1103248/10866/Β0010 (1)

Καθορισμός ορίων αιγιαλού, παραλίας στη θέση «Μουρτίτσα» Ξυνόβρυσης του Δήμου Αργαλαστής Ν. Μαγνησίας.

**Ο ΥΦΥΠΟΥΡΓΟΣ ΟΙΚΟΝΟΜΙΑΣ ΚΑΙ ΟΙΚΟΝΟΜΙΚΩΝ**

Έχοντας υπόψη:

1. Τις διατάξεις του Ν. 2971/2001 (ΦΕΚ 285/τ.Α΄/19.12.2001) «Περί αιγιαλού και παραλίας».

2. Τις διατάξεις του Ν.Δ. 439/70 «περί συμπληρώσεως των διατάξεων περί αιγιαλού».

3. Τις διατάξεις του Ν. 3200/55 «Περί διοικητικής αποκέντρωσης» όπως αυτές τροποποιήθηκαν και ισχύουν σήμερα με τα Ν.Δ. 532/1970, Β.Δ. 704/1970, Β.Δ. 705/1970, Β.Δ. 192/1972, Π.Δ. 71/1984, Π.Δ. 347/1986, Ν. 2026/1992 και Π.Δ. 97/1993.

4. Τις διατάξεις του άρθρου 19 παράγρ. 5 Ν. 2344/1995, του άρθρου 52 παρ.6 Ν. 2218/1994, του άρθρου 4 παρ. 7 του Ν. 2240/1994, δυνάμει των οποίων αρμοδιότητες του Υπουργείου Οικονομικών που είχαν μεταβιβασθεί στους Νομάρχες, ανήκουν στον Περιφερειακό Δ/ντή, σε συνδυασμό με αυτές του άρθρου 14 παρ. 2 του Ν. 2399/96 με τις οποίες προβλέπεται η κατάργηση των θέσεων των Περ/κών Δ/ντών, οι αρμοδιότητες πλέον του οποίου περιήλθαν στο Γενικό Γραμματέα της Περιφέρειας και ασκούνται από τον Αναπληρωτή Περ/κό Δ/ντή.

5. Τις διατάξεις του τετάρτου εδαφίου της παρ. 2 του άρθρου 1 και της παρ. 6 του ιδίου άρθρου του Ν. 2503/97 «Διοίκηση, οργάνωση, στελέχωση της Περιφέρειας, ρύθμιση θεμάτων για την Τοπική Αυτοδιοίκηση και άλλες διατάξεις» (ΦΕΚ 107/Α), σύμφωνα με τις οποίες οι Περιφερειακές Υπηρεσίες του Υπουργείου Οικονομικών, που συγκροτούσαν την Περιφερειακή Διοίκηση του Νομού ή της Νομαρχίας, δεν υπήχθησαν στην ενιαία οργανική μονάδα της Περιφέρειας, ούτε καταργήθηκαν, αλλά αποτελούν από 1.9.1997, Υπηρεσίες του Υπουργείου Οικονομικών.

6. Το 28979/31.7.1997 έγγραφο της Δ/νσης Διοίκησης του Υπουργείου Εσωτερικών, Δημ. Διοίκησης και Αποκέντρωσης, σύμφωνα με το οποίο οι αρμοδιότητες του Γενικού Γραμματέα της Περιφέρειας σε θέματα Υπηρεσιών του Υπουργείου Οικονομικών, μεταφέρονται από 1.9.1997 στον Υπουργό Οικονομικών.

7. Την 1100383/1330/Α0006/31.10.2001 (ΦΕΚ 1485 τ.Β΄/31.10.2001) κοινή απόφαση των Πρωθυπουργού και Υπουργού Οικονομικών, περί ανάθεσης αρμοδιοτήτων του Υπουργού Οικονομικών στους Υφυπουργούς».

8. Την 1115093/1378/Α0006/17.12.2001 (ΦΕΚ 1720 τ.Β΄/21.12.2001) απόφαση του Υφυπουργού Οικονομικών, περί μεταβίβασης αρμοδιοτήτων του Υφυπουργού Οικονομικών στο Γενικό Γραμματέα, στους Γενικούς Διευθυντές κλπ του Υπουργείου Οικονομικών, όπως αυτή τροποποιήθηκε με την αριθμ. 1041136/468/Α0006/18.5.2002 (ΦΕΚ 633/22.5.2002 τ.Β΄) Απόφαση του Υφυπουργού Οικονομίας και Οικονομικών.

9. Την από 9.10.2002 έκθεση της Επιτροπής καθορισμού των ορίων αιγιαλού και παραλίας στη θέση «Μουρτίτσα» Ξυνόβρυσης του Δήμου Αργαλαστής Ν. Μαγνησίας, και από Σεπτέμβριο 2002 τοπογραφικό διάγραμμα, κλίμακας 1:500, το οποίο έχει συνταχθεί από τον τοπογράφο Μηχανικό Νικόλαο Κουβάτα σε δύο (2) πινακίδες και ελέγχθηκε και θεωρήθηκε από την Βάσω Χατζηπλή, τοπογράφο Μηχανικό της Κτηματικής Υπηρεσίας Ν. Μαγνησίας στις 9.10.2002

10. Το Φ544.5/786/02/ΣΧ. 1503/13.12.2002 έγγραφο του Γενικού Επιτελείου Ναυτικού, αποφασίζουμε:

Επικυρώνουμε την από 9.10.2002 έκθεσή της κατά το άρθρο 3 του Ν. 2971/2001 αρμόδιας Επιτροπής περί χάραξης των ορίων αιγιαλού και παραλίας στη θέση «Μουρτίτσα» Ξυνόβρυσης του Δήμου Αργαλαστής Ν. Μαγνησίας, καθώς επίσης και το από Σεπτέμβριο 2002 τοπογραφικό διάγραμμα, κλίμακας 1:500, το οποίο έχει συνταχθεί από τον Τοπογράφο Μηχανικό Νικόλαο Κούβατα σε δύο (2) πινακίδες, ελέγχθηκε ως προς την ακρί-

βεια της αποτύπωσης στις 9.10.2002 και θεωρήθηκε την ίδια ημερομηνία από την Βάσω Χατζηπλή, Τοπογράφο Μηχανικό της Κτηματικής Υπηρεσίας Μαγνησίας.

Στο τοπογραφικό αυτό διάγραμμα καθορίστηκε η οριογραμμή του αιγιαλού με κόκκινη συνεχή πολυγωνική γραμμή, με στοιχεία Ε1,Ε2,Ε3,......Ε15,Ε16,Ε41,Ε17, Ε18......... έως και Ε40 της οποίας οι κορυφές εξασφαλίζονται με συντεταγμένες του κρατικού τριγωνομετρικού δικτύου. Η οριογραμμή της παραλίας με κίτρινη συνεχή πολυγωνική γραμμή, με στοιχεία Ε΄1,Ε΄2,Ε΄3,........... Ε΄13,Ε΄41,Ε΄17,Ε΄18,.........Ε΄40.

Αποφαίνεται ότι δεν υφίσταται παλαιός αιγιαλός.

Η ζώνη παραλίας έχει πλάτος 15μ. διότι δεν εξυπηρετούνται οι σκοποί του άρθρου 1 παρ. 2 του Ν. 2971/2001.

Η παρούσα απόφαση μαζί με την έκθεση της Επιτροπής και το τοπογραφικό διάγραμμα, να δημοσιευθούν στην Εφημερίδα της Κυβερνήσεως.

Αθήνα, 17 Ιανουαρίου 2003

Με εντολή Υφυπουργού
Ο Γενικός Διευθυντής
Δημ. Περιουσίας & Εθν. Κληρ/των
ΣΠΥΡΟΣ Ι. ΣΤΑΘΗΣ

---

ΕΚΘΕΣΗ

Επιτροπής καθορισμού των ορίων αιγιαλού, παραλίας, παλαιού αιγιαλού και θέσεων αμμοληψίας σύμφωνα με τα άρθρα 3, 4 & 5 του Ν. 2971/2001 Καθορισμός για πρώτη φορά των ορίων αιγιαλού κλπ στην θέση «Μουρτίτσα Ξυνόβρυσης» του Δήμου Αργαλαστής Ν. Μαγνησίας.

Στο Βόλο σήμερα την 9.10.2002 οι υπογεγραμμένοι:

1. ΕΥΘΥΜΙΟΥ ΔΗΜΗΤΡΙΟΣ προϊστάμενος της Κτηματικής Υπηρεσίας Ν. Μαγνησίας, ως πρόεδρος.

2. ΠΙΤΣΟΥΛΑΚΗΣ ΑΝΤΩΝΙΟΣ Λιμενάρχης ΒΟΛΟΥ ως μέλος και

3. ΧΑΤΖΗΠΛΗ ΒΑΣΙΛΙΚΗ, τοπογράφος μηχανικός της Κτηματικής Υπηρεσίας ως μέλος,

4. ΜΑΓΓΟΣ ΒΑΪΟΣ, διευθυντής της Διεύθυνσης Πολεοδομίας Νομαρχιακής Αυτοδιοίκησης Ν. Μαγνησίας, ως μέλος,

5. ΜΠΟΜΠΟΡΙΔΗΣ ΧΡΗΣΤΟΣ, διευθυντής Χωροταξίας & Περιβάλλοντος της Γενικής Γραμματείας της περιφέρειας Θεσσαλίας ως μέλος, που αποτελούμε την επιτροπή καθορισμού των ορίων αιγιαλού, παραλίας και παλαιού αιγιαλού, σύμφωνα με τα άρθρα 3, 4 & 5 του Ν. 2971/2001 (Φ.Ε.Κ. 285/Δ΄/ 19.12.2001) και της αριθμ. 1419/5.6.2002 απόφασης του Προϊσταμένου της Οικονομικής Επιθεώρησης Θεσσαλίας, μετά από αυτοψία στην παραπάνω περιοχή στις 9.10.2002 ύστερα από πρόσκληση του Προέδρου της επιτροπής με το υπ' αριθμ. 2335/1.10.2002 έγγραφο, αφού λάβαμε υπόψη:

1. Την από 24.9.2002 αίτηση του ΙΩΑΝΝΗ ΦΑΡΜΑΚΗ με την οποία ζητείται ο καθορισμός του αιγιαλού και της παραλίας στην παραπάνω περιοχή,

2. Τις διατάξεις των άρθρων του Α.Ν. 2344 / 40 «Περί αιγιαλού και παραλίας», όπως τροποποιήθηκαν και συμπληρώθηκαν μεταγενέστερα και τη σχετική Δικαστική και Διοικητική Νομολογία.

3. Τις διατάξεις του Νόμου 2971/2001 (Φ.Ε.Κ. 285/Δ΄/ 19.12.2001) και ειδικότερα τα άρθρα 4,5,6,7,8, και 9.

4. Το τοπογραφικό και υψομετρικό διάγραμμα της παραπάνω περιοχής με κλίμακα 1:500, που συντάχθηκε τον ΣΕΠΤΕΜΒΡΙΟ 2002 από τον τοπογράφο μηχανικό ΝΙΚΟΛΑΟ ΚΟΥΒΑΤΑ σε δύο (2) πινακίδες και ελέγχθηκε και θεωρήθηκε από την Βάσω Χατζηπλή, τοπογράφο μηχανικό της Κτηματικής Υπηρεσίας Ν. Μαγνησίας στις 9.10.2002

5. Την αντίληψη που σχηματίστηκε λαμβάνοντας υπόψη, ύστερα από αυτοψία τις φυσικές και λοιπές ενδείξεις που επηρεάζουν το πλάτος του αιγιαλού και της παραλίας και ειδικότερα:

α) τη γεωμορφολογία του εδάφους, αναφορικά με κατηγορίες υψηλών και χαμηλών ακτών, τη σύστασή του καθώς και το φυσικό όριο βλάστησης,

β) την ύπαρξη, τα όρια και το είδος παράκτιων φυσικών πόρων,

γ) Την εκτίμηση των μετεωρολογικών στοιχείων της περιοχής,

δ) τη μορφολογία του πυθμένα,

ε) τον τομέα ανάπτυξης κυματισμού σε σχέση με το μέτωπο της ακτής,

στ) την ύπαρξη τεχνικών έργων στην περιοχή, που νομίμως υφίστανται, αποφασίζουμε:

Καθορίζουμε στο παραπάνω τοπογραφικό διάγραμμα:

1. Την οριογραμμή του αιγιαλού με κόκκινη συνεχή πολυγωνική γραμμή Ε1,Ε2,Ε3,...Ε15,Ε16,Ε41,Ε17,Ε18... έως και Ε40 της οποίας οι κορυφές εξασφαλίζονται με συντεταγμένες του κρατικού τριγωνομετρικού δικτύου.


2. Την οριογραμμή της παραλίας για την εξυπηρέτηση των σκοπών του άρθρου 1 παρ. 2 του Ν. 297/01 με κίτρινη συνεχή πολυγωνική γραμμή Ε΄1,Ε΄2,Ε΄3,...........Ε΄13,Ε΄41, Ε΄17,Ε΄18,......... έως και Ε΄40 της οποίας οι πλευρές είναι παράλληλες της γραμμής αιγιαλού σε απόσταση σταθερή 15,00 μ.

3. Αποφαινόμαστε ότι δεν υπάρχει παλαιός αιγιαλός

Η Επιτροπή

Ο Πρόεδρος
ΔΗΜΗΤΡΙΟΣ ΕΥΘΥΜΙΟΥ

Τα Μέλη
ΑΝΤΩΝΙΟΣ ΠΙΤΣΟΥΛΑΚΗΣ ΒΑΣΙΛΙΚΗ ΧΑΤΖΗΠΛΗ
ΒΑΪΟΣ ΜΑΓΓΟΣ ΧΡΗΣΤΟΣ ΜΠΟΜΠΟΡΙΔΗΣ

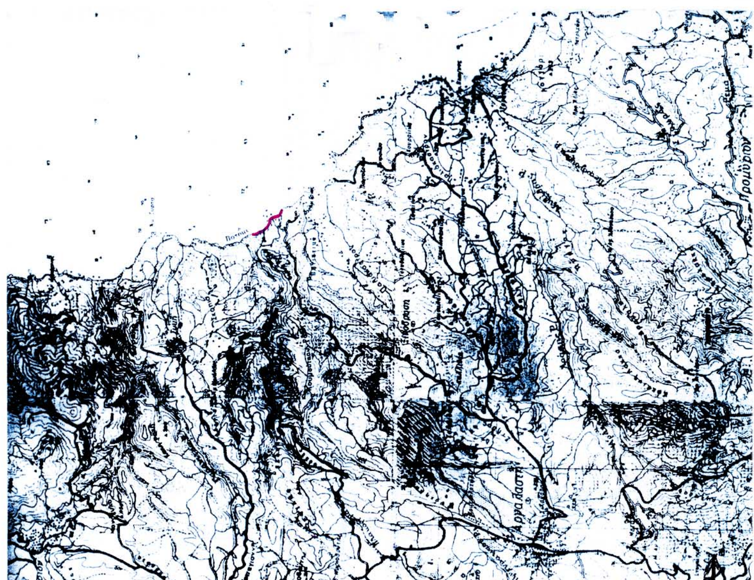

438450 438500 438550 438600


4346750 4346700 4346650 4346600

ΑΙΓΑΙΟ ΠΕΛΑΓΟΣ

ΒΡΑΧΙΑ

E15 E16 E41 ΓΡΑΜΜΗ ΑΙΓΙΑΛΟΥ E14 E'41 E'13 Σ1 5.405 E13 ΒΡΑΧΙΑ Σ5 E12 Σ3 6.829 E11 ΑΜΜΟΥΔΙΑ Σ4 0.282 E10 E'11 E9 ΓΡΑΜΜΗ ΑΙΓΙΑΛΟΥ ΕΡΕΙΠΙΑ ΓΡΑΜΜΗ ΠΑΡΑΛΙΑΣ

ΑΙΓΑΙΟ ΠΕΛΑΓΟΣ

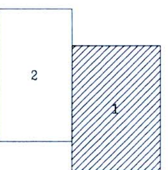


ΣΥΝΤΕΤΑΓΜΕΝΕΣ ΟΡΙΩΝ ΑΙΓΙΑΛΟΥ

| ΣΗΜΕΙΟ | X | Y | ΣΗΜΕΙΟ | X | Y | ΣΗΜΕΙΟ | X | Y |
|---|---|---|---|---|---|---|---|---|
| E1 | 438564.251 | 4346473.035 | E2 | 438553.707 | 4346478.581 | E3 | 438538.880 | 4346478.303 |
| E4 | 438521.511 | 4346482.513 | E5 | 438490.092 | 4346499.275 | E6 | 438482.788 | 4346521.282 |
| E7 | 438469.607 | 4346550.423 | E8 | 438469.788 | 4346558.477 | E9 | 438447.854 | 4346600.864 |
| E10 | 438463.771 | 4346617.118 | E11 | 438460.470 | 4346622.896 | E12 | 438458.642 | 4346634.346 |
| E13 | 438478.419 | 4346653.361 | E14 | 438469.882 | 4346675.802 | E15 | 438472.437 | 4346687.504 |
| E16 | 438468.518 | 4346684.344 | E17 | 438412.230 | 4346667.472 | E18 | 438368.071 | 4346671.925 |
| E19 | 438336.142 | 4346665.822 | E20 | 438331.810 | 4346667.959 | E21 | 438323.153 | 4346675.098 |
| E22 | 438316.719 | 4346674.630 | E23 | 438305.409 | 4346682.630 | E24 | 438302.491 | 4346689.187 |
| E25 | 438287.251 | 4346697.918 | E26 | 438284.689 | 4346705.618 | E27 | 438281.544 | 4346706.102 |
| E28 | 438275.000 | 4346711.918 | E29 | 438262.814 | 4346716.279 | E30 | 438261.249 | 4346727.224 |
| E31 | 438249.340 | 4346736.534 | E32 | 438239.951 | 4346758.562 | E33 | 438239.414 | 4346777.855 |
| E34 | 438222.563 | 4346780.143 | E35 | 438204.741 | 4346796.748 | E36 | 438214.605 | 4346823.093 |
| E37 | 438207.607 | 4346829.024 | E38 | 438203.329 | 4346836.989 | E39 | 438205.386 | 4346879.436 |
| E40 | 438208.677 | 4346884.430 | E41 | 438454.009 | 4346679.286 | | | |

ΥΠΟΜΝΗΜΑ

1) Το τοπογραφικό διάγραμμα είναι εξηρτημένο από το Κρατικό Τριγωνομετρικό Δίκτυο, με χρήση της προβολής ΕΓΣΑ 87

ΥΠΟΜΝΗΜΑ ΕΠΙΤΡΟΠΗΣ
ΚΑΘΟΡΙΣΜΟΥ ΟΡΙΩΝ ΑΙΓΙΑΛΟΥ και ΠΑΡΑΛΙΑΣ

1. Το παρόν Τοπογραφικό Διάγραμμα συνοδεύει την από 3/10/02 Εκθεση της Επιτροπής καθορισμού των ορίων του Αιγιαλού και παραλίας

2. (κόκκινη) Ε1,Ε2,Ε3,Ε4, .....Ε41 οριογραμμή αιγιαλού

(κίτρινη) οριογραμμή παραλίας

3. Οι κορυφές της οριογραμμής αιγιαλού εξασφαλίζονται από τις αναγραφόμενες παραπάνω συντεταγμένες σε σχέση με το Κρατικό Δίκτυο (ΕΓΣΑ 87).

4. Καθορίζεται Ζώνη παραλίας πλάτους 15.00 μ., και τα κτίσματα δεν εξαιρούνται από την ζώνη παραλίας.

Ο ΠΡΟΕΔΡΟΣ

ΠΡΟΙΣΤΑΜΕΝΟΣ ΤΗΣ ΚΤΗΜΑΤΙΚΗΣ ΥΠΗΡΕΣΙΑΣ ΝΟΜΟΥ ΜΑΓΝΗΣΙΑΣ

ΤΑ ΜΕΛΗ

1. Ο ΛΙΜΕΝΑΡΧΗΣ Βόλου


2. Ο ΜΗΧΑΝΙΚΟΣ ΤΗΣ Κ.Υ.

3. Ο Δ/ΝΤΗΣ ΠΕ.ΧΩ.ΠΕ

4. Ο Δ/ΝΤΗΣ ΧΩΡΟΤΑΞΙΑΣ & ΠΕΡΙΒΑΛΛΟΝΤΟΣ ΤΗΣ ΓΕΝΙΚΗΣ ΓΡΑΜΜΑΤΕΙΑΣ ΠΕΡΙΦΕΡΕΙΑΣ ΘΕΣΣΑΛΙΑΣ



ΚΛΙΜΑΚΑ 1:50.000

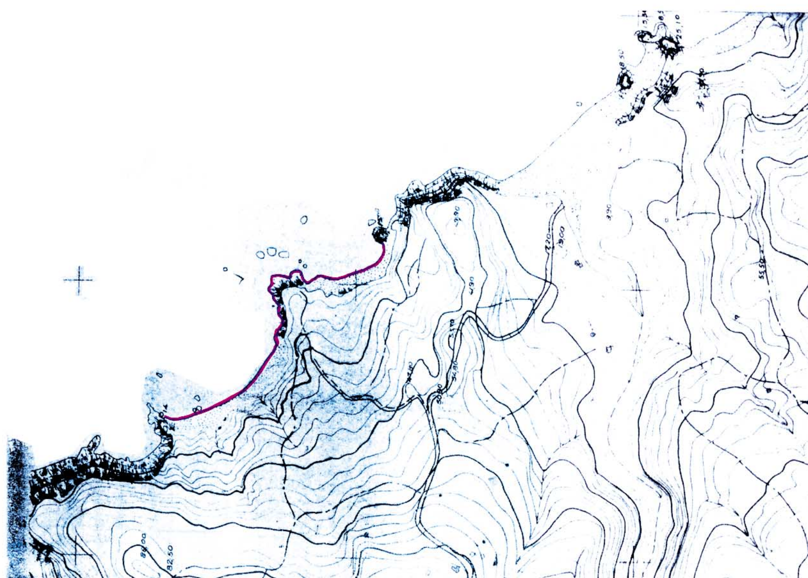

ΚΛΙΜΑΚΑ 1:5.000



ΘΑΛΑΣΣΑ

ΑΜΜΟΥΔΙΑ

ΑΜΜΟΥΔΙΑ

ΒΡΑΧΙΑ

ΓΡΑΜΜΗ ΑΙΓΙΑΛΟΥ

ΓΡΑΜΜΗ ΠΑΡΑΛΙΑΣ

ΙΔΙΟΚΤΗΣΙΑ

Ε1 Ε2 Ε3 Ε4 Ε5 Ε6 Ε7 Ε8

Ε'1 Ε'2 Ε'3 Ε'4 Ε'5 Ε'6 Ε'7 Ε'8

10 15 20 25 30 35 40

4346550 4346500 4346450 4346400 4346350

438450 438500 438550 438600

ΑΡΧΕΙΟ: 500.FPL

**ΣΥΝΤΕΤΑΓΜΕΝΕΣ ΠΟΛΥΓΩΝΟΜΕΤΡΙΚΩΝ**

| ΣΗΜΕΙΟ | Χ | Υ | ΣΗΜΕΙΟ | Χ | Υ | ΣΗΜΕΙΟ | Χ | Υ |
|---|---|---|---|---|---|---|---|---|
| Σ1 | 4384[illegible]2.019 | 4346659.590 | Σ2 | 43847[illegible].481 | 4346686.426 | Σ3 | 438454.322 | 4346623.302 |
| Σ4 | 438474.138 | 4346616.532 | Σ5 | 438456.030 | 4346634.815 | Σ14 | 438277.185 | 4346573.840 |
| Σ20 | 438229.960 | 4346829.551 | Σ21 | 438281.072 | 4346735.782 | Σ22 | 438337.070 | 4346682.943 |
| Σ23 | 438419.380 | 4346602.074 | Σ100 | 438345.221 | 4346380.500 | Σ101 | 438426.005 | 4346385.387 |
| Σ102 | 438388.668 | 4346362.614 | | | | | | |

ΝΟΜΑΡΧΙΑ ΜΑΓΝΗΣΙΑΣ
Δ/ΝΣΗ ΤΕΧΝΙΚΩΝ ΥΠΗΡΕΣΙΩΝ

## ΤΟΠΟΓΡΑΦΙΚΟ ΔΙΑΓΡΑΜΜΑ

ΚΑΘΟΡΙΣΜΟΥ ΟΡΙΩΝ ΑΙΓΙΑΛΟΥ - ΠΑΡΑΛΙΑΣ

ΠΕΡΙΟΧΗ ΘΕΣΗ "ΜΟΥΡΤΙΤΣΑ" ΞΥΝΟΒΡΥΣΗΣ
ΔΗΜΟΥ ΑΡΓΑΛΑΣΤΗΣ
ΝΟΜΟΥ ΜΑΓΝΗΣΙΑΣ

ΕΝΔΙΑΦΕΡΟΜΕΝΟΣ
ΙΩΑΝΝΗΣ ΦΑΡΜΑΚΗΣ
ΚΥΡΙΑΚΗ ΦΑΡΜΑΚΗ

| ΑΝΑΔΟΧΟΣ ΜΕΛΕΤΗΤΗΣ | ΥΠΟΓΡΑΦΗ | Ο ΣΥΝΤΑΞΑΣ | ΗΜΕΡΟΜΗΝΙΑ | ΥΠΟΓΡΑΦΗ |
|---|---|---|---|---|
| ΝΙΚΟΛΑΟΣ ΚΟΥΒΑΤΑΣ ΤΟΠΟΓΡΑΦΟΣ ΜΗΧΑΝΙΚΟΣ | | ΝΙΚΟΛΑΟΣ ΚΟΥΒΑΤΑΣ ΤΟΠΟΓΡΑΦΟΣ ΜΗΧΑΝΙΚΟΣ | 23-9-2002 | |

ΝΙΚΟΛΑΟΣ Στ. ΚΟΥΒΑΤΑΣ
ΔΙΠΛΩΜ. ΤΟΠΟΓΡΑΦΟΣ ΜΗΧΑΝΙΚΟΣ
ΑΡΙΣΤΟΥΧΟΣ ΠΑΝΕΠΙΣΤΗΜΙΟΥ ΘΕΣ/ΝΙΚΗΣ
ΜΕΛΟΣ Τ.Ε.Ε. ΑΡΙΘ. ΜΗΤΡΩΟΥ 15689
ΙΑΣΟΝΟΣ 8 ΒΟΛΟΣ ΤΗΛ. 26350

κόκκινη γραμμή - οριογραμμή Αιγιαλού
κίτρινη γραμμή - οριογραμμή Παραλίας

Το παρόν τοπογραφικό διάγραμμα συνοδεύει την απο 9/10/02 Έκθεση της επιτροπής καθορισμού ορίων Αιγιαλού και Παραλίας

ΘΕΩΡΗΘΗΚΕ
Για την ακρίβεια της αποτύπωσης
ΒΟΛΟΣ 9-10-2002
Η ΜΗΧΑΝΙΚΟΣ
ΤΗΣ ΚΤΗΜΑΤΙΚΗΣ ΥΠΗΡΕΣΙΑΣ

ΕΛΛΗΝΙΚΗ ΔΗΜΟΚΡΑΤΙΑ


ΒΑΣΙΛΙΚΗ ΧΑΤΖΗΠΛΗ
ΤΟΠΟΓΡΑΦΟΣ ΜΗΧΑΝΙΚΟΣ


ΔΙΑΝΟΜΗ ΠΙΝΑΚΙΔΩΝ

2 1

ΤΡΙΓΩΝΟΜΕΤΡΙΚΗ ΕΞΑΡΤΗΣΗ: ΠΡΟΒΟΛΗ ΕΓΣΑ 87
ΥΨΟΜΕΤΡΙΚΗ ΑΦΕΤΗΡΙΑ : Μέση στάθμη θάλασσας
ΜΕΘΟΔΟΣ ΑΠΟΤΥΠΩΣΗΣ : Ταχυμετρική
ΧΡΟΝΟΛΟΓΙΑ ΑΠΟΤΥΠΩΣΗΣ : ΣΕΠΤΕΜΒΡΙΟΣ 2002


| ΚΛΙΜΑΚΑ | ΑΡ. ΣΧΕΔΙΟΥ |
|---|---|
| 1:500 | 1 |
| ΙΣΟΔΙΑΣΤΑΣΗ 1.00 | |

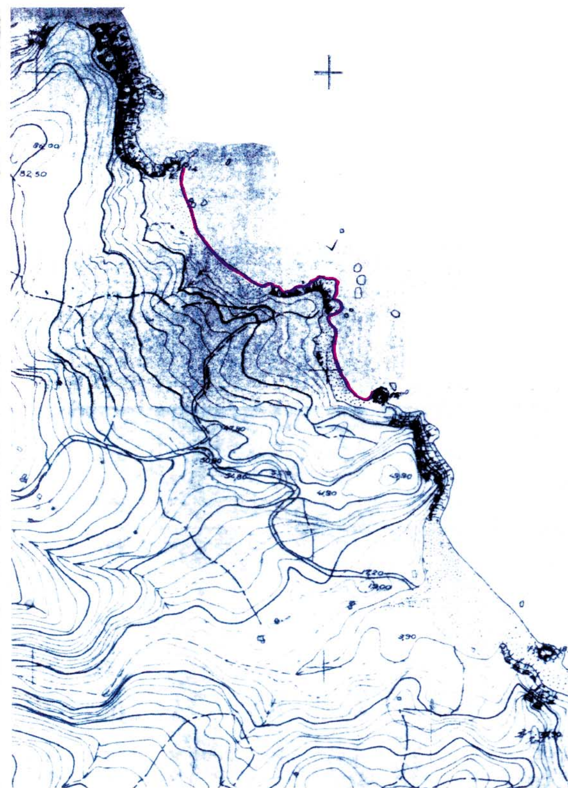


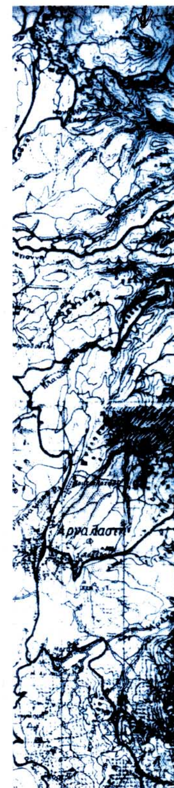



ΚΛΙΜΑΚΑ : 1:5.000


ΕΘΝΙΚΟ ΤΥΠΟΓΡΑΦΕΙΟ
Για τεχνικούς λόγους στο σχεδιάγραμμα
έγινε σμίκρυνση κατά ποσοστό 37 %

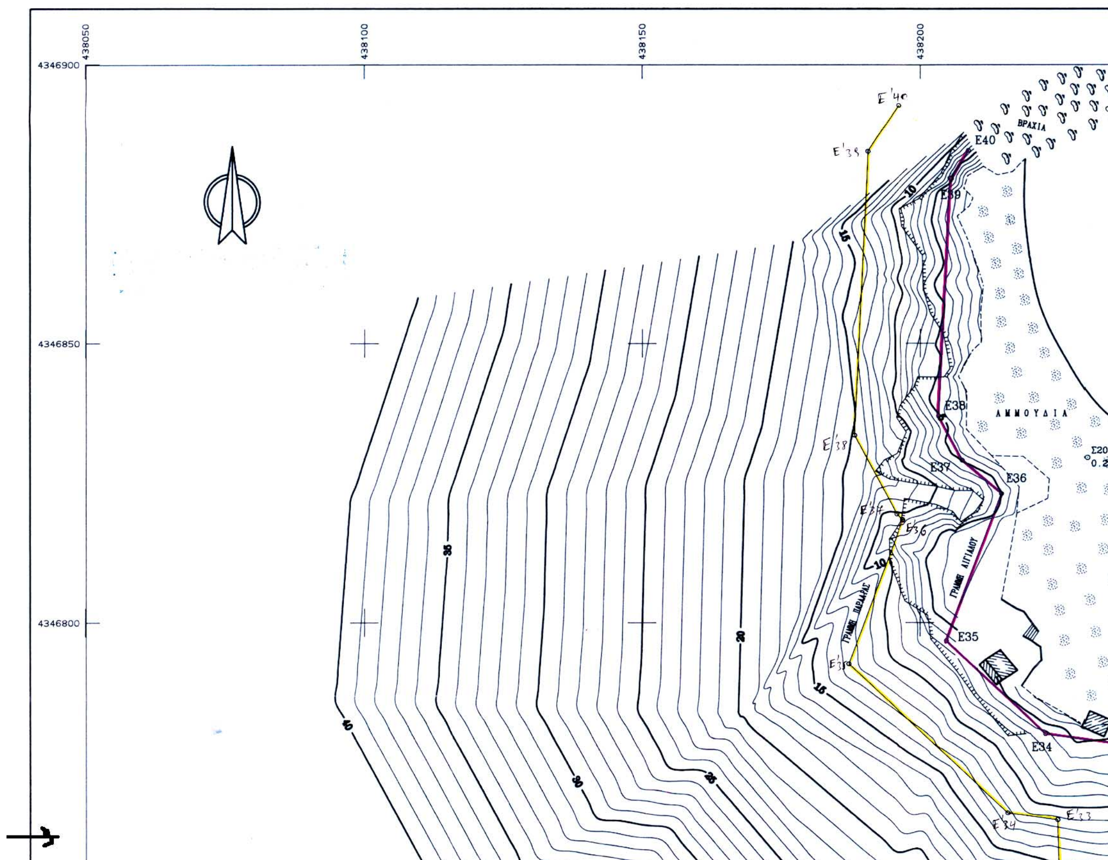

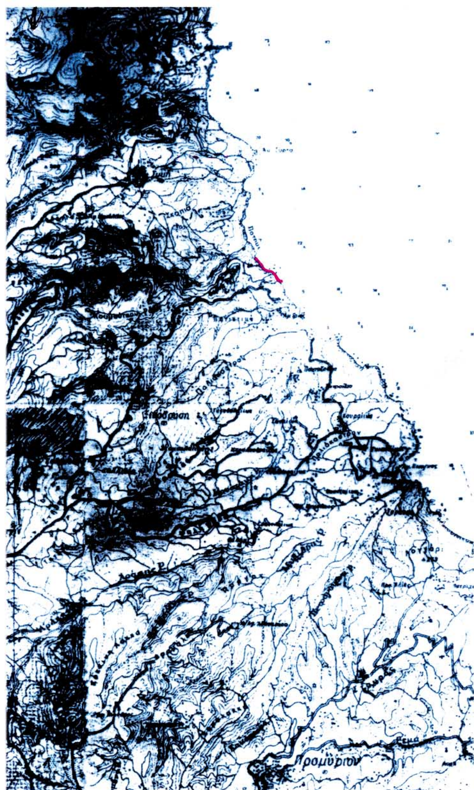


ΚΛΙΜΑΚΑ : 1:50.000

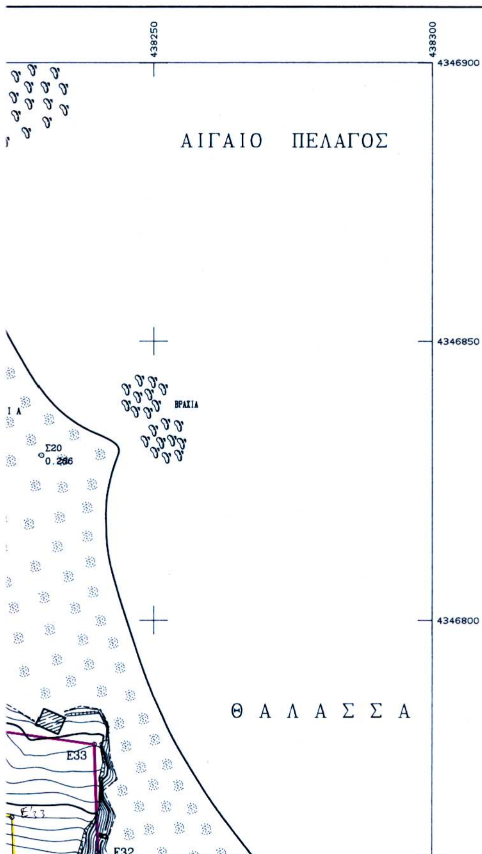

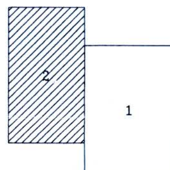
ΣΥΝΤΕΤΑΓΜΕΝΕΣ ΟΡΙΩΝ ΑΙΓΙΑΛΟΥ

| ΣΗΜΕΙΟ | X | Y | ΣΗΜΕΙΟ | X | Y | ΣΗΜΕΙΟ | X | Y |
|---|---|---|---|---|---|---|---|---|
| E1 | 438564.251 | 4346473.035 | E2 | 438553.707 | 4346478.581 | E3 | 438538.880 | 4346478.303 |
| E4 | 438521.511 | 4346482.513 | E5 | 438490.092 | 4346499.275 | E6 | 438482.788 | 4346521.282 |
| E7 | 438469.607 | 4346550.423 | E8 | 438469.788 | 4346558.477 | E9 | 438447.854 | 4346600.864 |
| E10 | 438463.771 | 4346617.118 | E11 | 438460.470 | 4346622.896 | E12 | 438458.642 | 4346634.346 |
| E13 | 438478.419 | 4346653.361 | E14 | 438469.882 | 4346675.802 | E15 | 438472.437 | 4346687.504 |
| E16 | 438468.518 | 4346684.344 | E17 | 438412.230 | 4346667.472 | E18 | 438368.071 | 4346671.925 |
| E19 | 438336.142 | 4346665.822 | E20 | 438331.810 | 4346667.959 | E21 | 438323.153 | 4346675.098 |
| E22 | 438316.719 | 4346674.630 | E23 | 438305.409 | 4346682.630 | E24 | 438302.491 | 4346689.187 |
| E25 | 438287.251 | 4346697.918 | E26 | 438284.689 | 4346705.618 | E27 | 438281.544 | 4346706.102 |
| E28 | 438275.000 | 4346711.918 | E29 | 438262.814 | 4346716.279 | E30 | 438261.249 | 4346727.224 |
| E31 | 438249.340 | 4346736.534 | E32 | 438239.951 | 4346758.562 | E33 | 438239.414 | 4346777.855 |
| E34 | 438222.563 | 4346780.143 | E35 | 438204.741 | 4346796.748 | E36 | 438214.605 | 4346823.093 |
| E37 | 438207.607 | 4346829.024 | E38 | 438203.329 | 4346836.989 | E39 | 438205.386 | 4346879.436 |
| E40 | 438208.677 | 4346884.430 | E41 | 438454.009 | 4346679.286 | | | |

ΥΠΟΜΝΗΜΑ

1) Το τοπογραφικό διάγραμμα είναι εξηρτημένο από το Κρατικό Τριγωνομετρικό Δίκτυο, με χρήση της προβολής ΕΓΣΑ 87


ΥΠΟΜΝΗΜΑ ΕΠΙΤΡΟΠΗΣ
ΚΑΘΟΡΙΣΜΟΥ ΟΡΙΩΝ ΑΙΓΙΑΛΟΥ και ΠΑΡΑΛΙΑΣ


1. Το παρόν Τοπογραφικό Διάγραμμα συνοδεύει την από 9/10/02 Εκθεση της Επιτροπής καθορισμού των ορίων του Αιγιαλού και παραλίας

2. (κόκκινη) Ε1,Ε2,Ε3,Ε4, .....Ε41 οριογραμμή αιγιαλού
   (κίτρινη) οριογραμμή παραλίας

3. Οι κορυφές της οριογραμμής αιγιαλού εξασφαλίζονται από τις αναγραφόμενες παραπάνω συντεταγμένες σε σχέση με το Κρατικό Δίκτυο (ΕΓΣΑ 87).

4. Καθορίζεται Ζώνη παραλίας πλάτους 15.00 μ., και τα κτίσματα δεν εξαιρούνται από την ζώνη παραλίας.

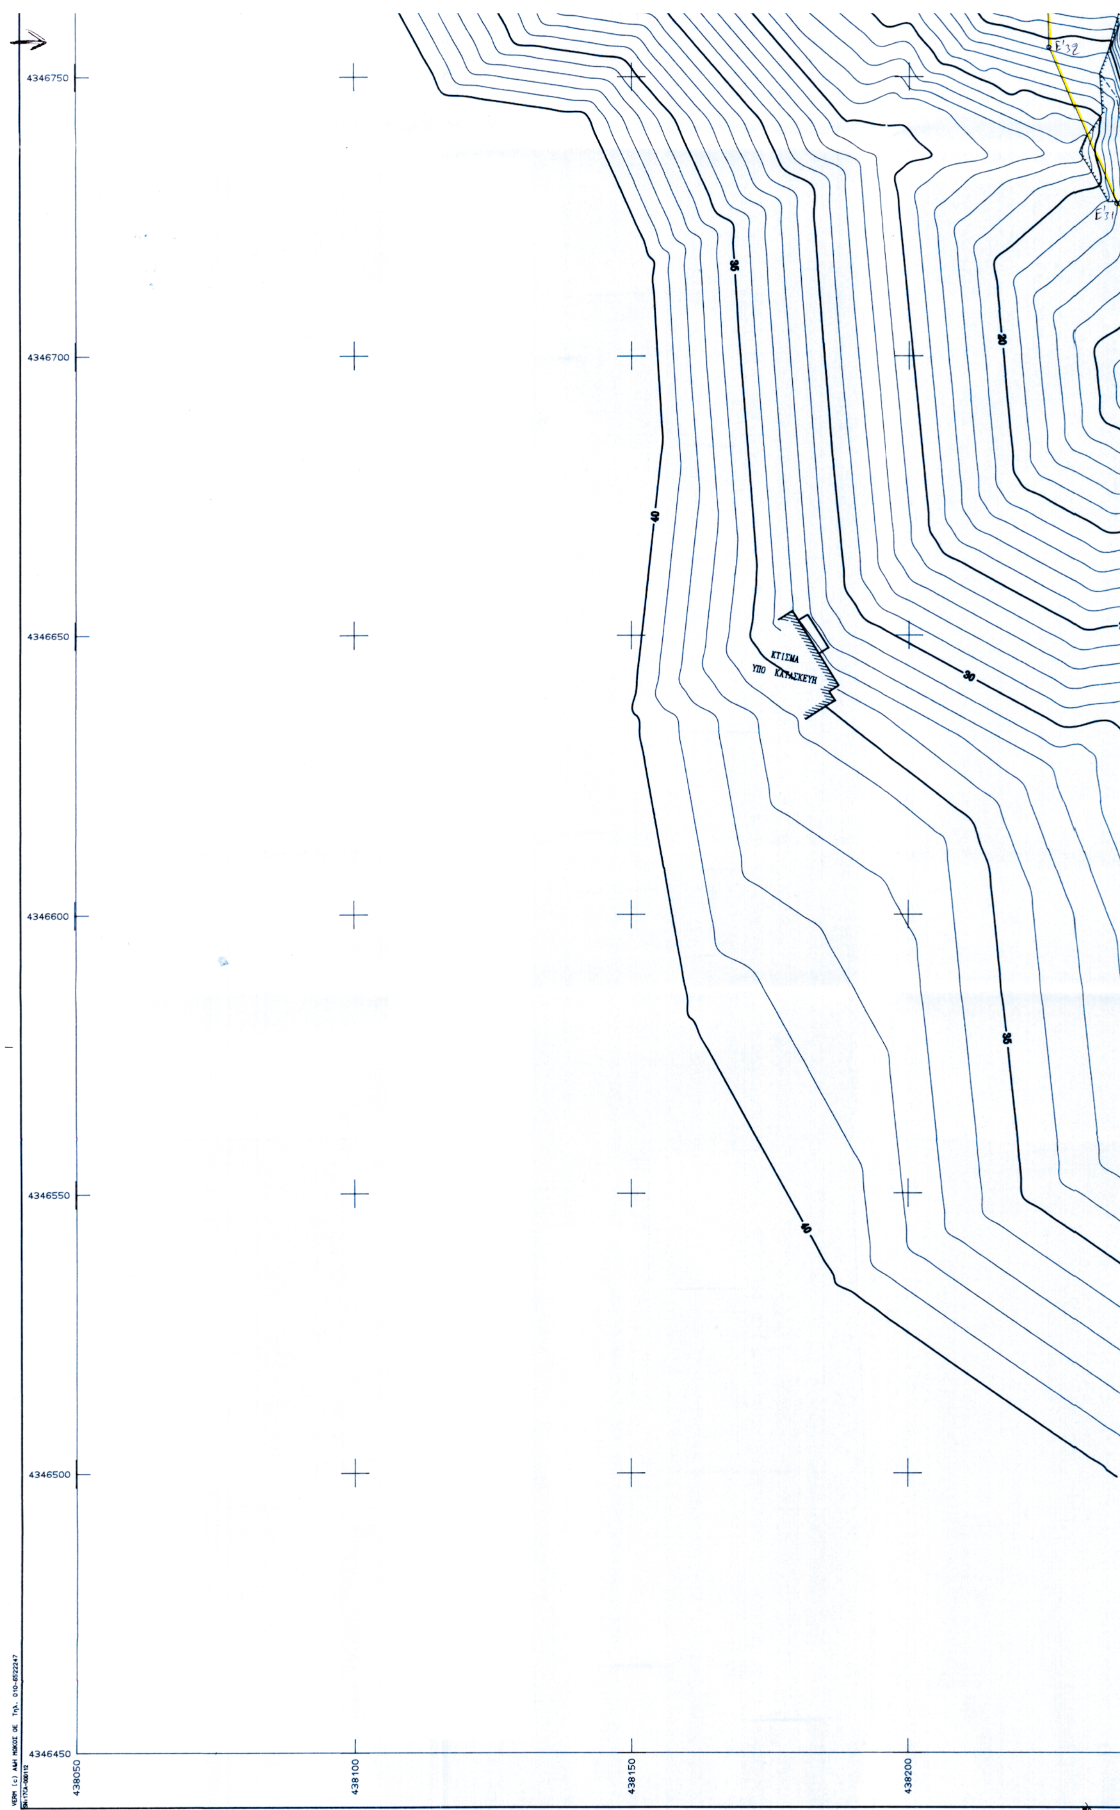
4346750
4346700
4346650
4346600
4346550
4346500
4346450
438050
438100
438150
438200
ΚΤΙΣΜΑ
ΥΠΟ ΚΑΤΑΣΚΕΥΗ
40
35
30

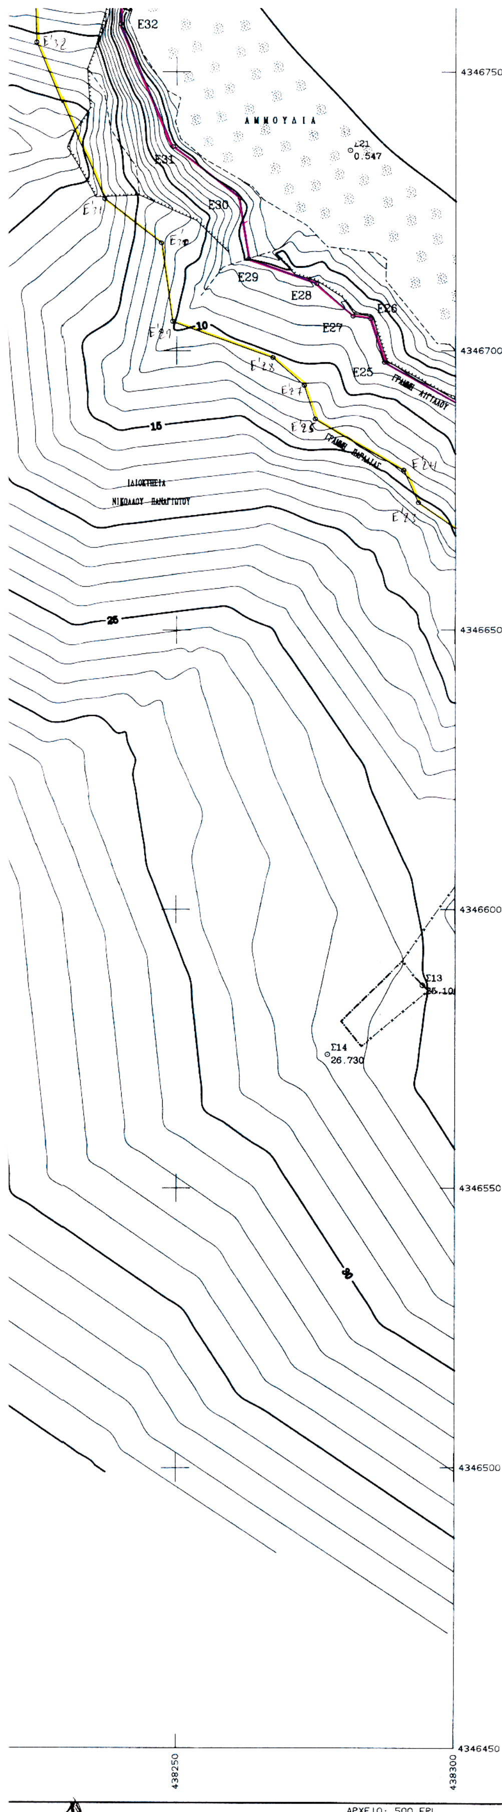


Ο ΠΡΟΕΔΡΟΣ

ΠΡΟΪΣΤΑΜΕΝΟΣ ΤΗΣ ΚΤΗΜΑΤΙΚΗΣ ΥΠΗΡΕΣΙΑΣ ΝΟΜΟΥ ΜΑΓΝΗΣΙΑΣ

ΤΑ ΜΕΛΗ

1. Ο ΛΙΜΕΝΑΡΧΗΣ Βόλου

2. Ο ΜΗΧΑΝΙΚΟΣ ΤΗΣ Κ.Υ.

3. Ο Δ/ΝΤΗΣ ΠΕ.ΧΩ.ΠΕ

4. Ο Δ/ΝΤΗΣ ΧΩΡΟΤΑΞΙΑΣ & ΠΕΡΙΒΑΛΛΟΝΤΟΣ ΤΗΣ ΓΕΝΙΚΗΣ ΓΡΑΜΜΑΤΕΙΑΣ ΠΕΡΙΦΕΡΕΙΑΣ ΘΕΣΣΑΛΙΑΣ

ΣΥΝΤΕΤΑΓΜΕΝΕΣ ΠΟΛΥΓΩΝΟΜΕΤΡΙΚΩΝ

| ΣΗΜΕΙΟ | Χ | Υ | ΣΗΜΕΙΟ | Χ | Υ | ΣΗΜΕΙΟ | Χ | Υ |
|---|---|---|---|---|---|---|---|---|
| Σ1 | 438492.019 | 4346659.590 | Σ2 | 438471.481 | 4346686.426 | Σ3 | 438454.322 | 4346623.302 |
| Σ4 | 438474.138 | 4346616.532 | Σ5 | 438456.030 | 4346634.815 | Σ14 | 438277.185 | 4346573.840 |
| Σ20 | 438229.960 | 4346829.551 | Σ21 | 438281.072 | 4346735.782 | Σ22 | 438337.070 | 4346682.943 |
| Σ23 | 438419.380 | 4346602.074 | Σ100 | 438345.221 | 4346380.500 | Σ101 | 438426.005 | 4346385.387 |
| Σ102 | 438388.668 | 4346362.614 | | | | | | |

ΝΟΜΑΡΧΙΑ ΜΑΓΝΗΣΙΑΣ
Δ/ΝΣΗ ΤΕΧΝΙΚΩΝ ΥΠΗΡΕΣΙΩΝ

## ΤΟΠΟΓΡΑΦΙΚΟ ΔΙΑΓΡΑΜΜΑ

### ΚΑΘΟΡΙΣΜΟΥ ΟΡΙΩΝ ΑΙΓΙΑΛΟΥ - ΠΑΡΑΛΙΑΣ

ΠΕΡΙΟΧΗ ΘΕΣΗ "ΜΟΥΡΤΙΤΣΑ" ΞΥΝΟΒΡΥΣΗΣ
ΔΗΜΟΥ ΑΡΓΑΛΑΣΤΗΣ
ΝΟΜΟΥ ΜΑΓΝΗΣΙΑΣ

ΕΝΔΙΑΦΕΡΟΜΕΝΟΣ
ΙΩΑΝΝΗΣ ΦΑΡΜΑΚΗΣ
ΚΥΡΙΑΚΗ ΦΑΡΜΑΚΗ

| ΑΝΑΔΟΧΟΣ ΜΕΛΕΤΗΤΗΣ | ΥΠΟΓΡΑΦΗ | Ο ΣΥΝΤΑΞΑΣ | ΗΜΕΡΟΜΗΝΙΑ | ΥΠΟΓΡΑΦΗ |
|---|---|---|---|---|
| ΝΙΚΟΛΑΟΣ ΚΟΥΒΑΤΑΣ ΤΟΠΟΓΡΑΦΟΣ ΜΗΧΑΝΙΚΟΣ | | ΝΙΚΟΛΑΟΣ ΚΟΥΒΑΤΑΣ ΤΟΠΟΓΡΑΦΟΣ ΜΗΧΑΝΙΚΟΣ | 23-9-2002 | |

ΝΙΚΟΛΑΟΣ Στ. ΚΟΥΒΑΤΑΣ
ΔΙΠΛ. ΤΟΠΟΓΡΑΦΟΣ ΜΗΧΑΝΙΚΟΣ
ΑΡΙΣΤΟΤΕΛΕΙΟΥ ΠΑΝΕΠΙΣΤΗΜΙΟΥ ΘΕΣ/ΚΗΣ
ΜΕΛΟΣ Τ.Ε.Ε. ΑΡΙΘ. ΜΗΤΡΩΟΥ 15689
ΙΑΣΟΝΟΣ 90 - ΒΟΛΟΣ ΤΗΛ. 26350

κόκκινη γραμμή - οριογραμμή Αιγιαλού
κίτρινη γραμμή - οριογραμμή Παραλίας


Το παρόν τοπογραφικό διάγραμμα συνοδεύει την απο 9/10/02 Εκθεση της επιτροπής καθορισμού ορίων Αιγιαλού και Παραλίας

**ΘΕΩΡΗΘΗΚΕ**
**Για την ακρίβεια της αποτύπωσης**
**ΒΟΛΟΣ 9-10-2002**
**Η ΜΗΧΑΝΙΚΟΣ ΤΗΣ ΚΤΗΜΑΤΙΚΗΣ ΥΠΗΡΕΣΙΑΣ**




**ΒΑΣΙΛΙΚΗ ΧΑΤΖΗΠΛΗ**
**ΤΟΠΟΓΡΑΦΟΣ ΜΗΧΑΝΙΚΟΣ**

ΔΙΑΝΟΜΗ ΠΙΝΑΚΙΔΩΝ

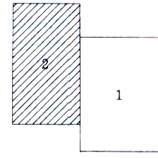


ΤΡΙΓΩΝΟΜΕΤΡΙΚΗ ΕΞΑΡΤΗΣΗ: ΠΡΟΒΟΛΗ ΕΓΣΑ 87
ΥΨΟΜΕΤΡΙΚΗ ΑΦΕΤΗΡΙΑ : Μέση στάθμη θάλασσας
ΜΕΘΟΔΟΣ ΑΠΟΤΥΠΩΣΗΣ : Ταχυμετρική
ΧΡΟΝΟΛΟΓΙΑ ΑΠΟΤΥΠΩΣΗΣ : ΣΕΠΤΕΜΒΡΙΟΣ 2002

| ΚΛΙΜΑΚΑ | | ΑΡ. ΣΧΕΔΙΟΥ |
|---|---|---|
| 1:500 | | 2 |
| ΙΣΟΔΙΑΣΤΑΣΗ 1.00 | | |

Αριθ. 4987 π.ε. (2)

Κήρυξη αναδασωτέας έκτασης 12,500 στρεμμάτων, στην θέση «Τεντερέϊκα» Δημοτικού διαμερίσματος Υάμειας, Δήμου Κορώνης, Νομού Μεσσηνίας.

Ο ΓΕΝΙΚΟΣ ΓΡΑΜΜΑΤΕΑΣ
ΠΕΡΙΦΕΡΕΙΑΣ ΠΕΛΟΠΟΝΝΗΣΟΥ

Έχοντας υπόψη:

1. Τις δ/ξεις του Π.Δ. 51/87 «Καθορισμός των Περιφερειών της Χώρας για το σχεδιασμό κ.λ.π. της περιφερειακής Ανάπτυξης»

2. Τις δ/ξεις των άρθρων 1 παρ. 1 και 2, 2 παρ. 1 εδ. δ', 5 παρ. 3Β, 6 παρ. 7 και 7 παρ. 2 του Ν. 2503/97 «Διοίκηση, Οργάνωση, Στελέχωση της Περιφέρειας κ.λ.π.»

3. Τις δ/ξεις του άρθρου 117 παρ.3 του Συντάγματος

4. Τις δ/ξεις του Ν. 998/79 «περί προστασίας των δασών κ.λ.π.» και ειδικότερα: α) του άρθρου 41 παρ.1 β) του άρθρου 38 παρ.1

5. Τις δ/γές του Υπουργείου Γεωργίας: α) 160417/1180/8.7.80 β) 182447/3049/24.9.80

6. Την 9435/23.12.2002 πρόταση του Δασαρχείου Καλαμάτας περί κηρύξεως αναδασωτέας, της αναφερομένης στο θέμα έκτασης

7. Την 5872/29.8.97 απόφαση του Γενικού Γραμματέα Περιφέρειας Πελ/σου «Τοποθέτηση Πρ/νων Δ/νσεων Υπηρεσιών κ.λ.π. και εξουσιοδότηση υπογραφής με Εντολή Γενικού Γραμματέα Περ/ρειας Πελ/σου (Ε.Γ.Γ.Π.Π.)» (ΦΕΚ 551/τ.Β'/3.6.98), αποφασίζουμε:

Κηρύσσουμε αναδασωτέα, με σκοπό την προστασία για την επαναδημιουργία της δασικής βλάστησης που καταστράφηκε από πυρκαγιά την 27.10.2002 την δημόσια δασική έκταση, εμβαδού δώδεκα στρεμμάτων και πεντακοσίων τετραγωνικών μέτρων (12,500) που βρίσκεται στη θέση «Τεντερέϊκα» περιοχής Δημοτικού διαμερίσματος Υάμειας, Δήμου Κορώνης του Νομού Μεσσηνίας προσδιορίζεται από τα στοιχεία: Α,Β,Γ,Δ,Ε,Ζ,Η,Θ,Ι,Κ,Λ,Μ,Ν,Ξ, Ο,Π,Ρ,Σ,Τ,Υ,Φ,Χ,Ψ,Ω,Α και έχει όρια:

Ανατολικά: Ελαιώνα OBY DIDIER και ελαιώνα και χέρσο αγρό κατοίκων Υάμειας.

Δυτικά: Χέρσο αγρό Φωτίου Μουρδουκούτα , κυπαρισσώνα κατοίκων Υάμειας, δημόσια δασική έκταση και χέρσο αγρό κατοίκων Υάμειας.

Βόρεια: Δημόσια δασική έκταση και ελαιώνα κατοίκων Υάμειας.


Νότια: Δημόσια δασική έκταση, χέρσο αγρό Φωτίου Μουρδουκούτα και ελαιώνα κατοίκων Υάμειας.

Όπως φαίνεται στο συνημμένο διάγραμμα που αποτελεί αναπόσπαστο μέρος της απόφασης αυτής. Προβλέπεται φυσική αναγέννηση της δασικής βλάστησης που καταστράφηκε.

Η απόφαση αυτή να δημοσιευθεί στην Εφημερίδα της Κυβερνήσεως.

Καλαμάτα, 8 Ιανουαρίου 2003

Με εντολή Γεν. Γραμματέα Περιφέρειας
Ο Δ/ντής Δασών Μεσσηνίας
ΠΑΝ. ΜΠΑΖΙΓΟΣ

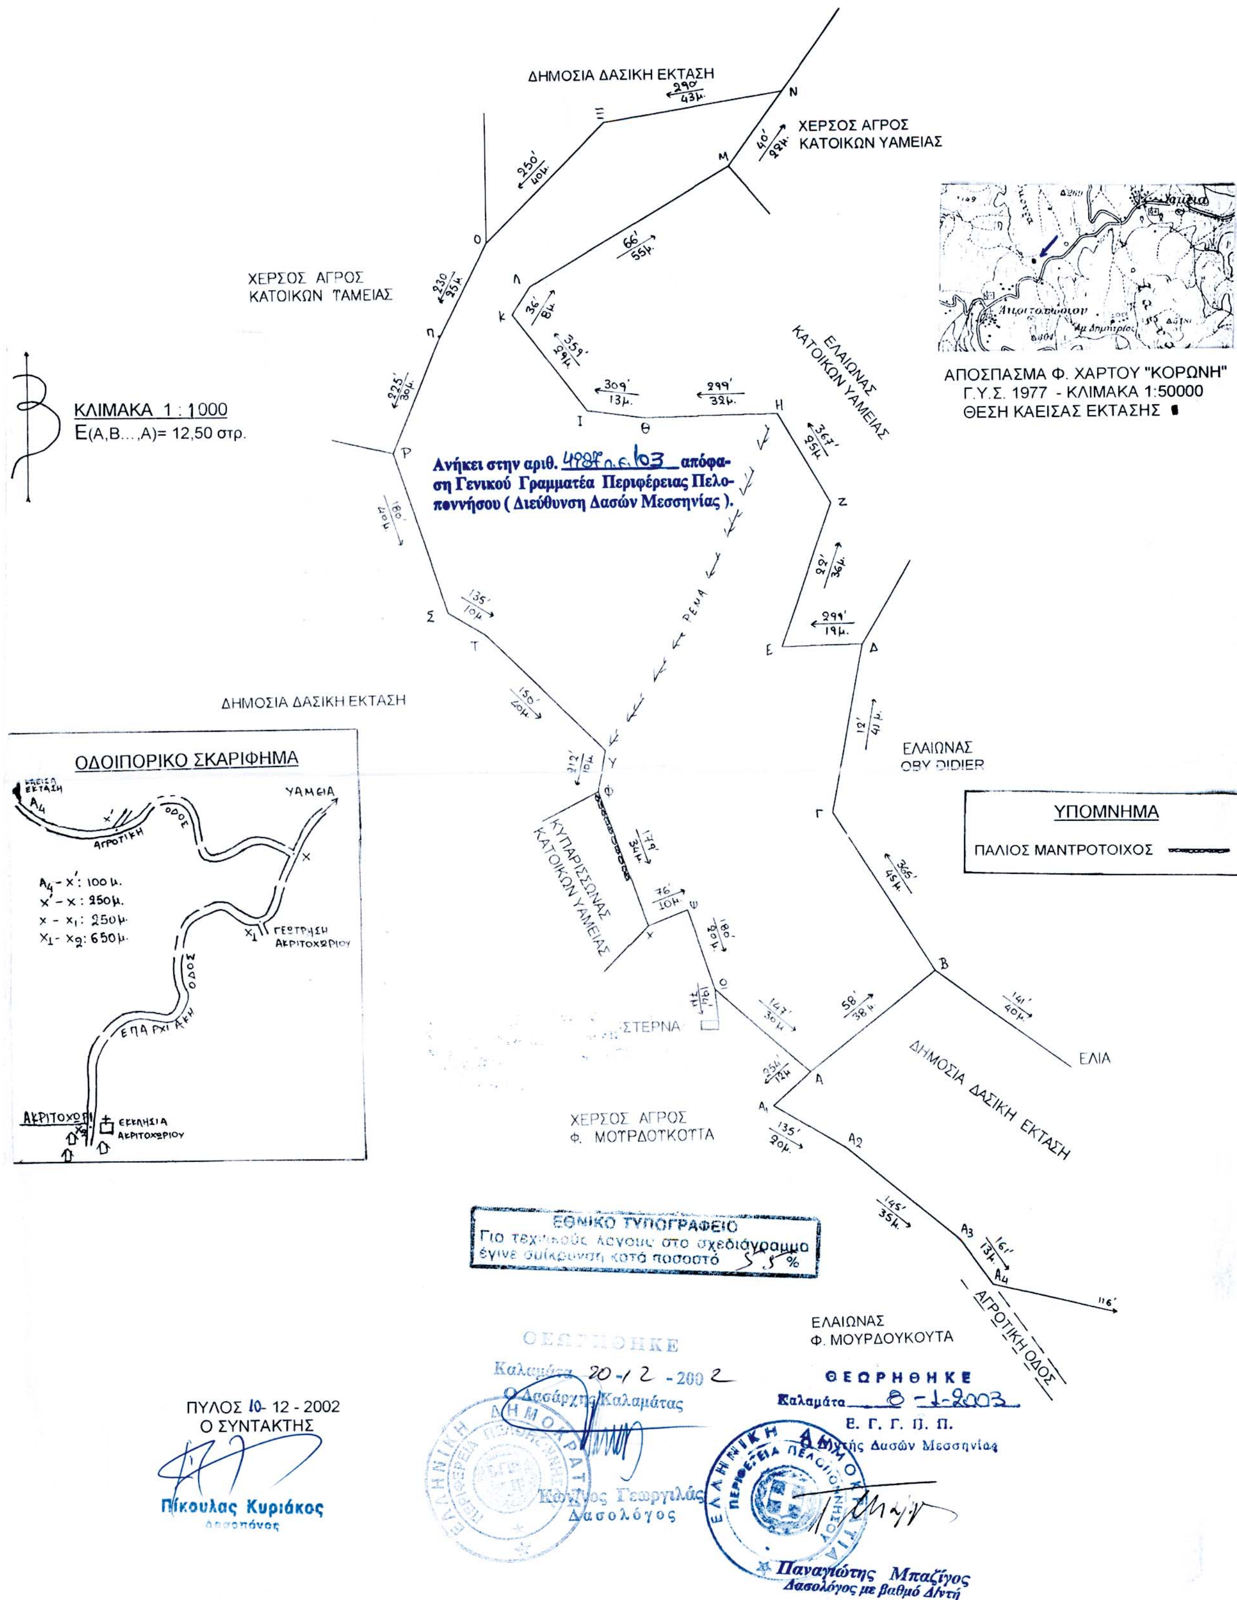
ΤΟΠΟΓΡΑΦΙΚΟ ΔΙΑΓΡΑΜΜΑ
ΔΗΜΟΣΙΑΣ ΔΑΣΙΚΗΣ ΕΚΤΑΣΗΣ ΣΤΗ ΘΕΣΗ : " ΤΕΝΤΕΡΕΪΚΑ "
ΠΕΡΙΟΧΗΣ ΔΗΜΟΤΙΚΟΥ ΔΙΑΜΕΡΙΣΜΑΤΟΣ ΥΑΜΕΙΑΣ, ΔΗΜΟΥ ΚΟΡΩΝΗΣ
ΠΟΥ ΚΑΤΑΣΤΡΑΦΗΚΕ ΑΠΟ ΠΥΡΚΑΓΙΑ ΤΗΝ 27 ΟΚΤΩΒΡΙΟΥ 2002
ΔΗΜΟΣΙΑ ΔΑΣΙΚΗ ΕΚΤΑΣΗ
ΧΕΡΣΟΣ ΑΓΡΟΣ ΚΑΤΟΙΚΩΝ ΥΑΜΕΙΑΣ
ΧΕΡΣΟΣ ΑΓΡΟΣ ΚΑΤΟΙΚΩΝ ΤΑΜΕΙΑΣ
ΕΛΑΙΩΝΑΣ ΚΑΤΟΙΚΩΝ ΥΑΜΕΙΑΣ
ΚΛΙΜΑΚΑ 1 : 1000
Ε(Α,Β…,Α)= 12,50 στρ.
ΑΠΟΣΠΑΣΜΑ Φ. ΧΑΡΤΟΥ "ΚΟΡΩΝΗ"
Γ.Υ.Σ. 1977 - ΚΛΙΜΑΚΑ 1:50000
ΘΕΣΗ ΚΑΕΙΣΑΣ ΕΚΤΑΣΗΣ
Ανήκει στην αριθ. 4989 π.ε. 163 απόφαση Γενικού Γραμματέα Περιφέρειας Πελοποννήσου ( Διεύθυνση Δασών Μεσσηνίας ).
ΡΕΜΑ
ΔΗΜΟΣΙΑ ΔΑΣΙΚΗ ΕΚΤΑΣΗ
ΟΔΟΙΠΟΡΙΚΟ ΣΚΑΡΙΦΗΜΑ
ΥΑΜΕΙΑ
ΑΓΡΟΤΙΚΗ ΟΔΟΣ
$A_4$ - x': 100μ.
x' - x: 250μ.
x - $x_1$: 250μ.
$x_1$ - $x_2$: 650μ.
ΓΕΩΤΡΗΣΗ ΑΚΡΙΤΟΧΩΡΙΟΥ
ΕΠΑΡΧΙΑΚΗ ΟΔΟΣ
ΑΚΡΙΤΟΧΩΡΙ
ΕΚΚΛΗΣΙΑ ΑΚΡΙΤΟΧΩΡΙΟΥ
ΕΛΑΙΩΝΑΣ OBY DIDIER
ΥΠΟΜΝΗΜΑ
ΠΑΛΙΟΣ ΜΑΝΤΡΟΤΟΙΧΟΣ
ΚΥΠΑΡΙΣΣΩΝΑΣ ΚΑΤΟΙΚΩΝ ΥΑΜΕΙΑΣ
ΣΤΕΡΝΑ
ΕΛΙΑ
ΔΗΜΟΣΙΑ ΔΑΣΙΚΗ ΕΚΤΑΣΗ
ΧΕΡΣΟΣ ΑΓΡΟΣ Φ. ΜΟΥΡΔΟΥΚΟΥΤΑ
ΕΘΝΙΚΟ ΤΥΠΟΓΡΑΦΕΙΟ
Για τεχνικούς λόγους στο σχεδιάγραμμα έγινε σμίκρυνση κατά ποσοστό 5 %
ΑΓΡΟΤΙΚΗ ΟΔΟΣ
ΕΛΑΙΩΝΑΣ Φ. ΜΟΥΡΔΟΥΚΟΥΤΑ
ΘΕΩΡΗΘΗΚΕ
Καλαμάτα 20-12-2002
Ο Δασάρχης Καλαμάτας
Κων/νος Γεωργιλάς
Δασολόγος
ΘΕΩΡΗΘΗΚΕ
Καλαμάτα 8-1-2003
Ε. Γ. Γ. Π. Π.
Ο Δ/ντής Δασών Μεσσηνίας
Παναγιώτης Μπαζίγος
Δασολόγος με βαθμό Δ/ντή
ΠΥΛΟΣ 10-12-2002
Ο ΣΥΝΤΑΚΤΗΣ
Πίκουλας Κυριάκος
Δασοπόνος